



План типового этажа

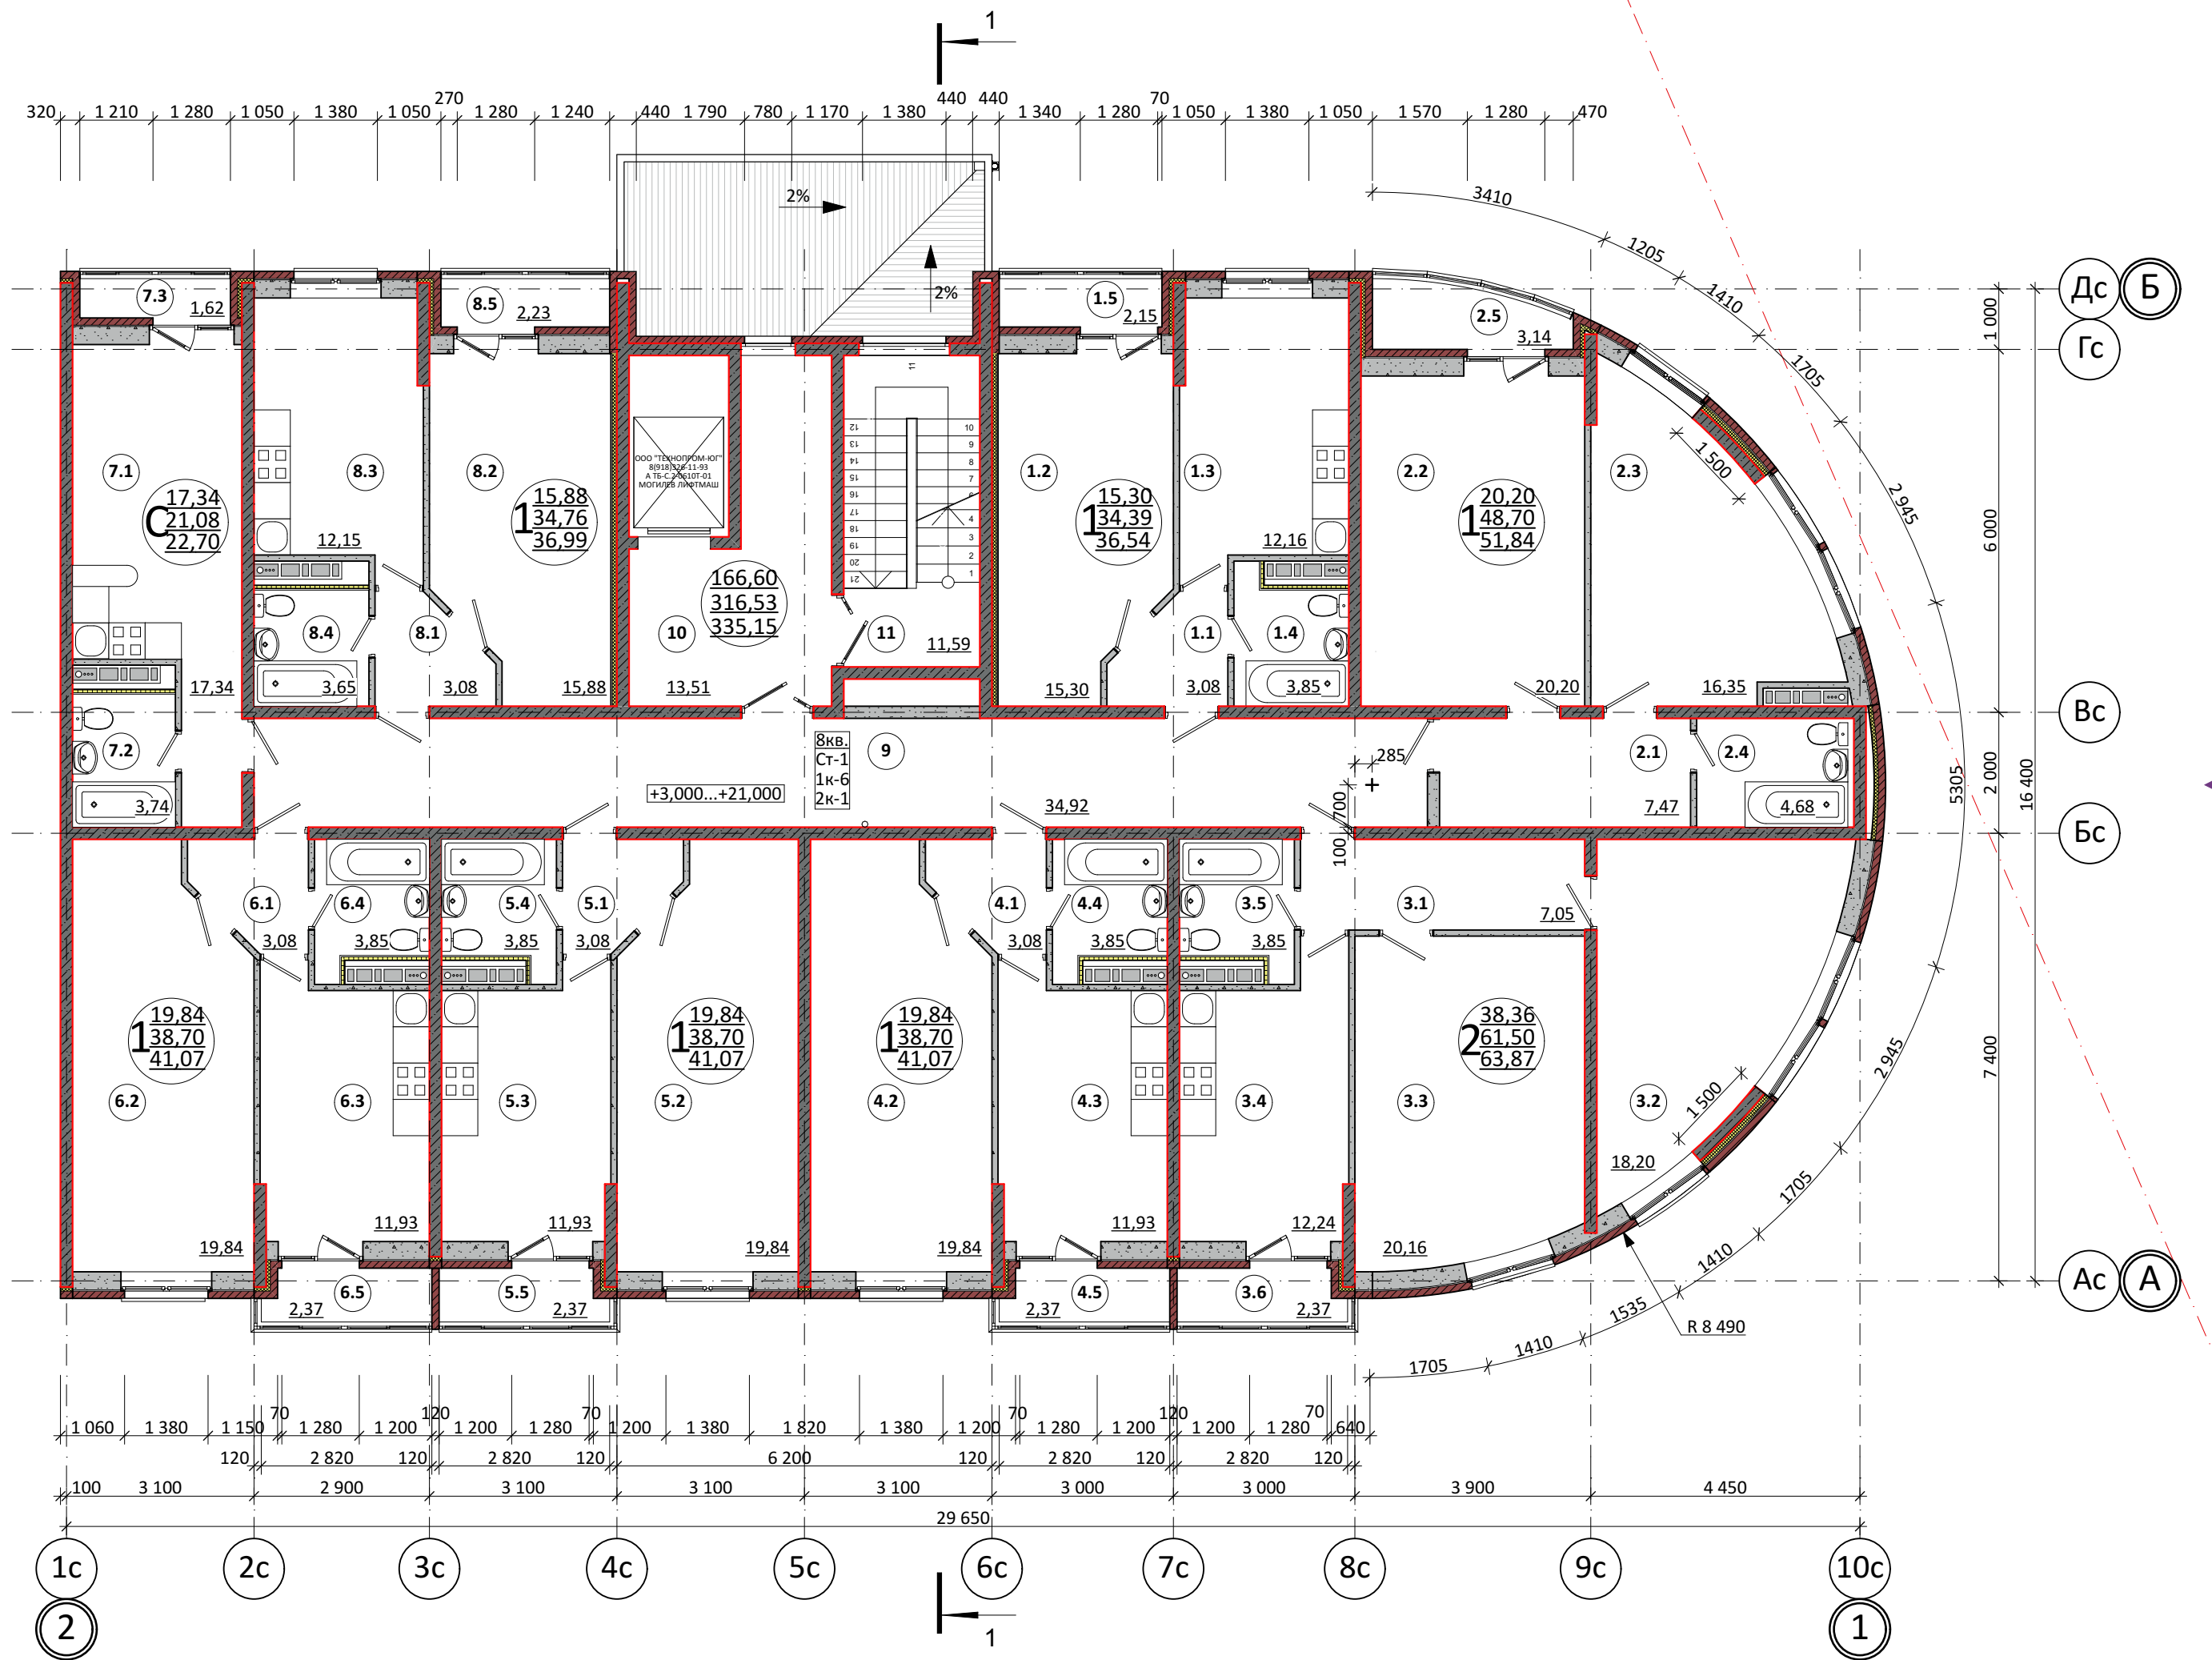

Экспликация (начало)			
№	Наименование	Площадь, м2	Категория
1.1	Коридор	3,08	
1.2	Жилая комната	15,30	
1.3	Кухня	12,16	
1.4	Санузел	3,85	
1.5	Лоджия	2,15	
2.1	Кухня	7,47	
2.2	Жилая комната	20,20	
2.3	Кухня	16,35	
2.4	Кухня	4,68	
2.5	Лоджия	3,14	
3.1	Коридор	7,05	
3.2	Жилая комната	18,20	
3.3	Жилая комната	20,16	
3.4	Кухня	12,24	
3.5	Кухня	3,85	
3.6	Лоджия	2,37	
4.1	Коридор	3,08	
4.2	Жилая комната	19,84	
4.3	Кухня	11,93	
4.4	Кухня	3,85	
4.5	Лоджия	2,37	
5.1	Коридор	3,08	
5.2	Жилая комната	19,84	
5.3	Кухня	11,93	
5.4	Кухня	3,85	
5.5	Лоджия	2,37	
6.1	Коридор	3,08	
6.2	Жилая комната	19,84	
6.3	Кухня	11,93	
6.4	Кухня	3,85	
6.5	Лоджия	2,37	
7.1	Комната - студия	17,34	
7.2	Санузел	3,74	
7.3	Лоджия	1,62	
8.1	Коридор	3,08	
8.2	Жилая комната	15,88	
8.3	Кухня	12,15	
8.4	Санузел	3,65	
8.5	Лоджия	2,23	
9	Общий коридор	34,92	

Схема блокировки

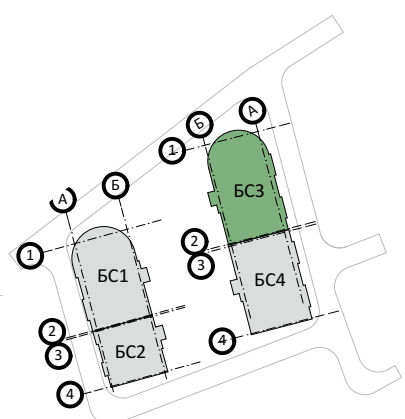

Экспликация (окончание)			
№	Наименование	Площадь, м2	Категория
10	Лифтовый холл	13,51	
11	Лестничная клетка	11,59	

20-15-АР					
Комплекс жилых домов по ул. Рябиновая 2В в г. Горячий Ключ					
Изм.	Кол.уч.	Лист	№Док.	Подп.	Дата
Арх.		Гаспарян			3.04.2016
Арх.		Бедаков			3.04.2016
Арх.		Меркуленко			3.04.2016
Арх.		Машталир			3.04.2016
Арх.		Федоренко			3.04.2016
Н.контр.		Носенко			3.04.2016
БСЗ				Стадия	Лист
				П	17
				Листов	
(БСЗ) План типового этажа на отм. +3,000...+21,000				ООО "СтройПроект"	